

泰安装饰

重庆泰安
装饰工程有限公司

设计资质：甲级
施工资质：壹级
ISO9001 国家质量管理体系认证


公司地址：
重庆南岸海棠溪
分公司：
重庆江北

工程名称：
2022年度整市功能提升建设项目
工程地点：
白象街城市更新项目
设计负责人：
王博
审核：
王博

图号：
TA-SJ-2022-010

备注：
1. 本图按本公司设计之标准，如有变更，恕不另行通知。
2. 设计概图仅供参考，不作为施工依据。
3. 施工过程中如有变更，请及时通知设计人员。
4. 未加圈出部分，均按现状。

图名：
室外绿化设计平面布置图
图例：
装施图
比例：
1:100
日期：
2022.10
图号：
202210-JS-P11

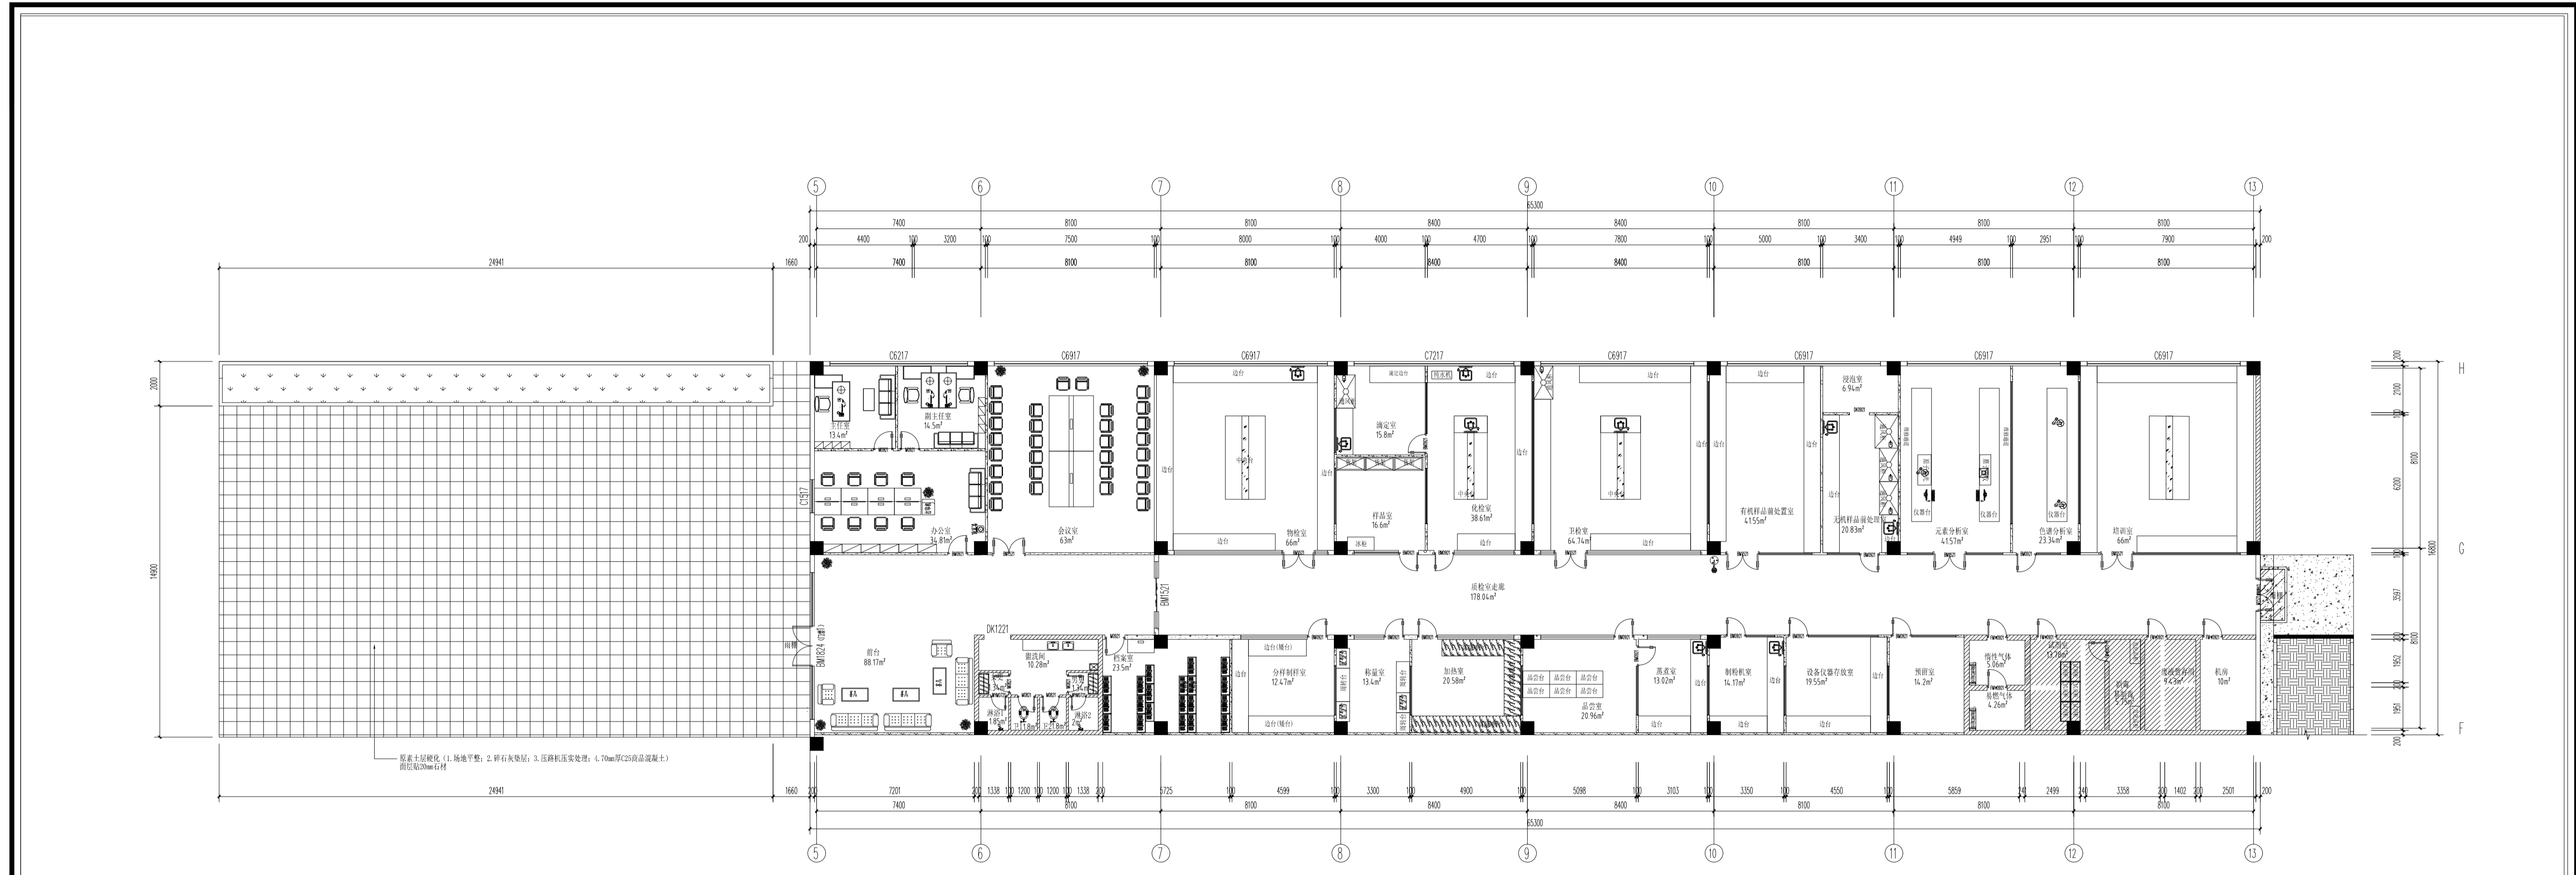

灌木及地被统计表

编号 NO.	中文名称 Chinese Name	规格 Size (cm)		数量	单位 Unit	备注 Remarks
		株高	冠幅			
S1	红石楠球	H120-150	W≥150	0	株	树型优美，以冠幅为主。
S2	草坪			42	m ²	

室外绿化设计平面布置图 1:100